



plattegrond
1 : 50

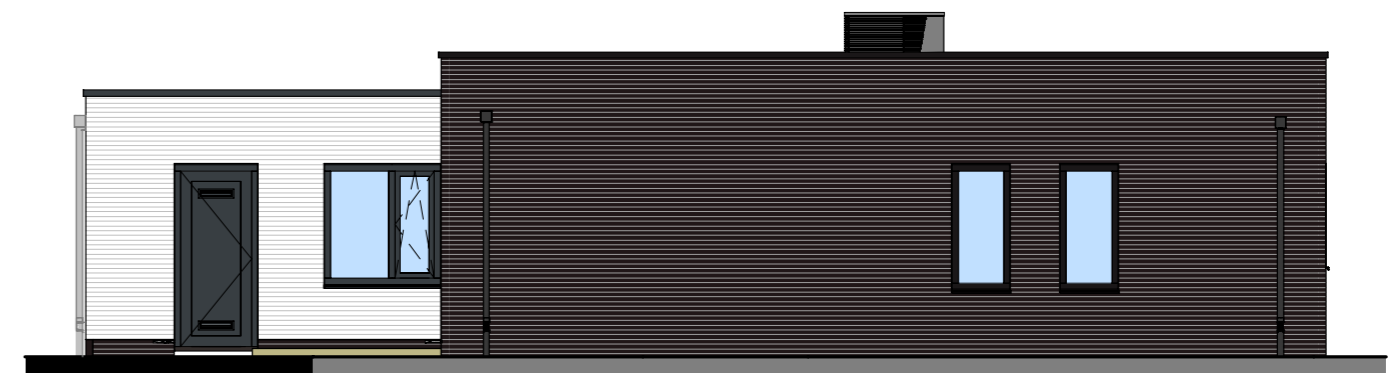


voorgevel
1 : 100




linkergevel
1 : 100

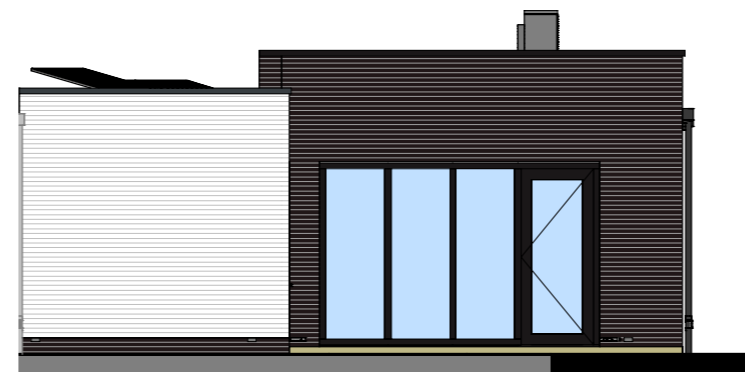



achtergevel
1 : 100

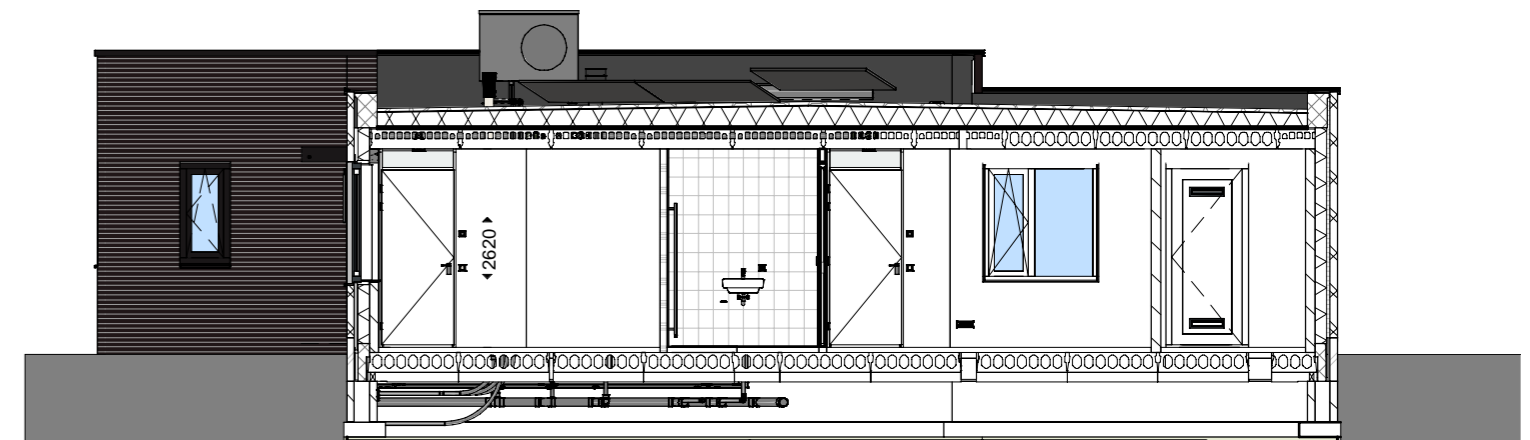

rechtergevel
1 : 100

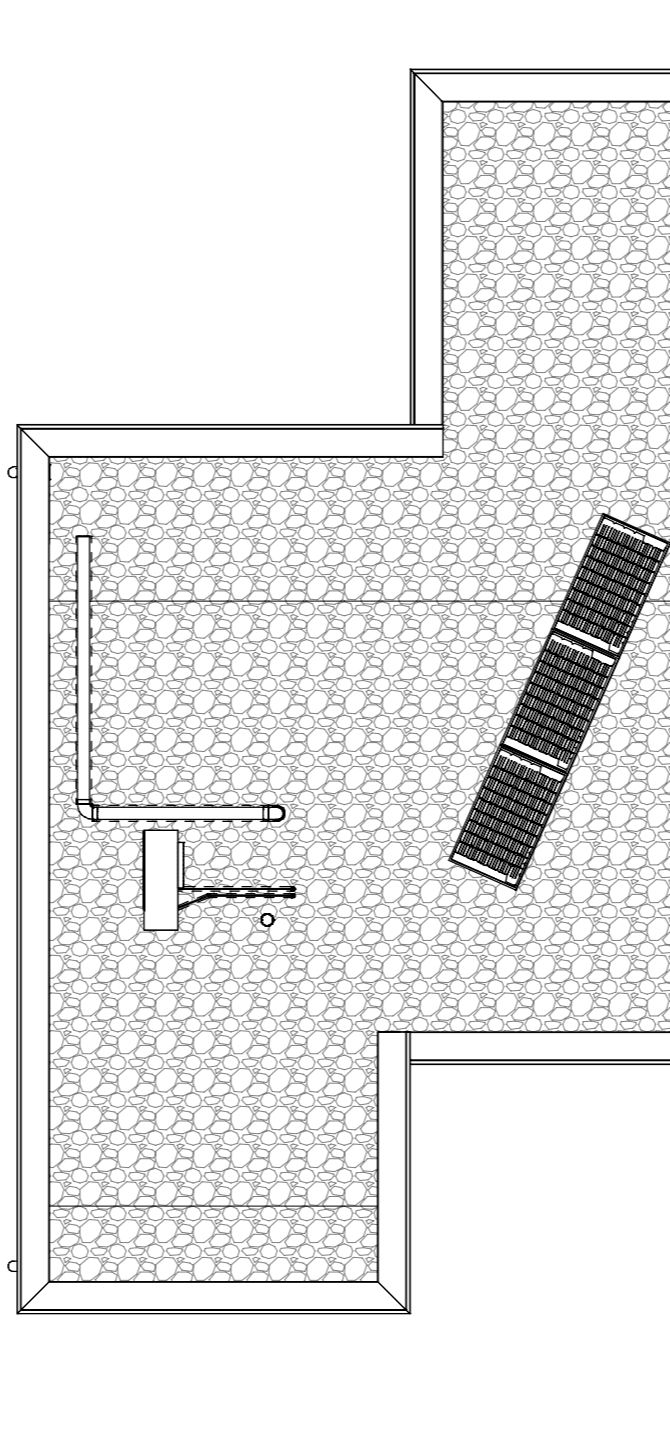

dak
1 : 100

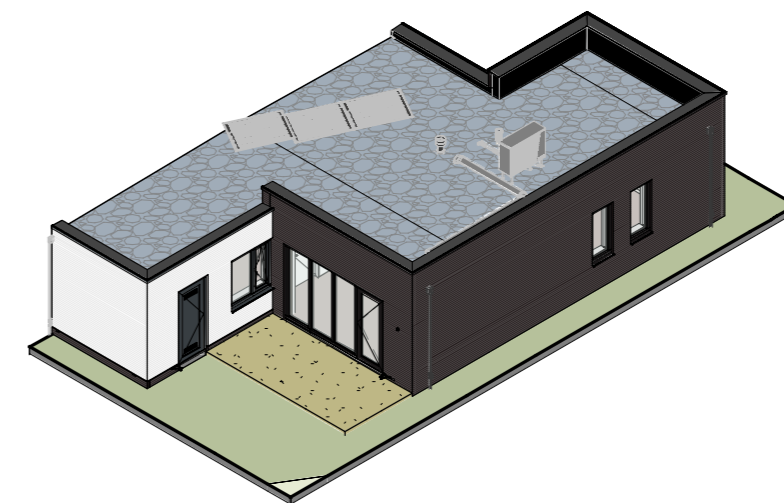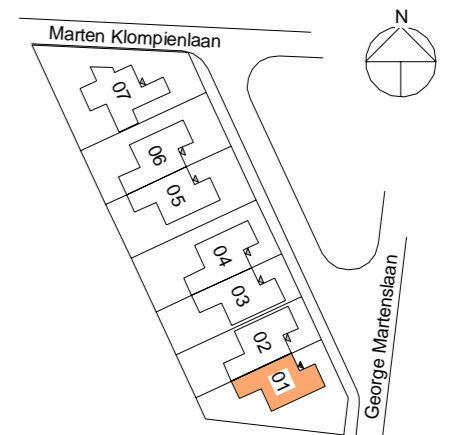

VAZET

18-5-2021
datum M. ter Stal
modelleur

project Thuis in Buitenwoel
projectnr. VC210002
schaal 1:100/1:50
fase verkoop

bladnummer
VT-100-01_type A

De genoemde maten zijn circa maten, aangeduid in millimeters.