


plattegrond

1 : 50



voorgevel

1 : 100

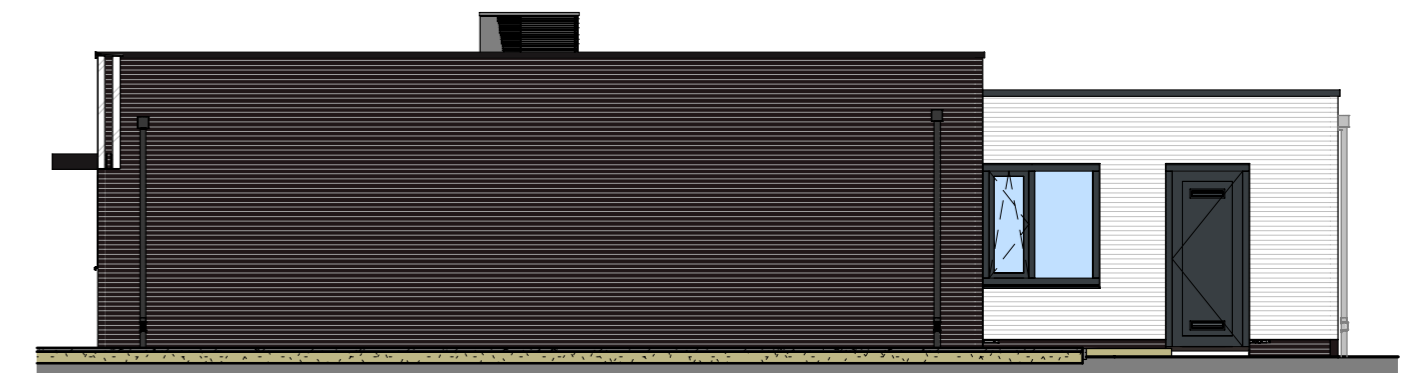


rechtergevel

1 : 100




achtergevel

1 : 100

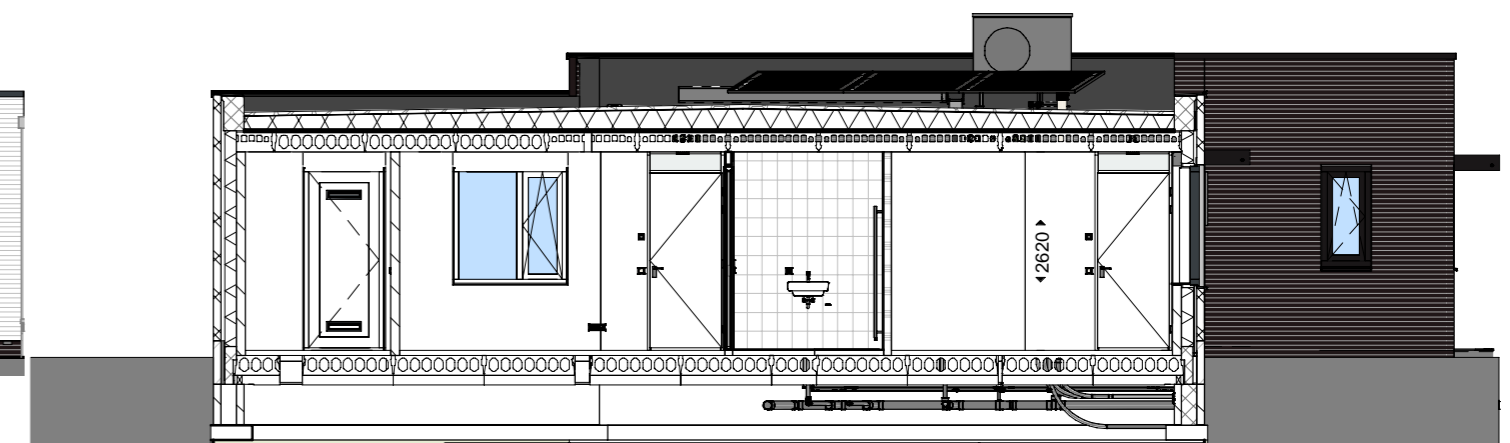



linkergevel

1 : 100

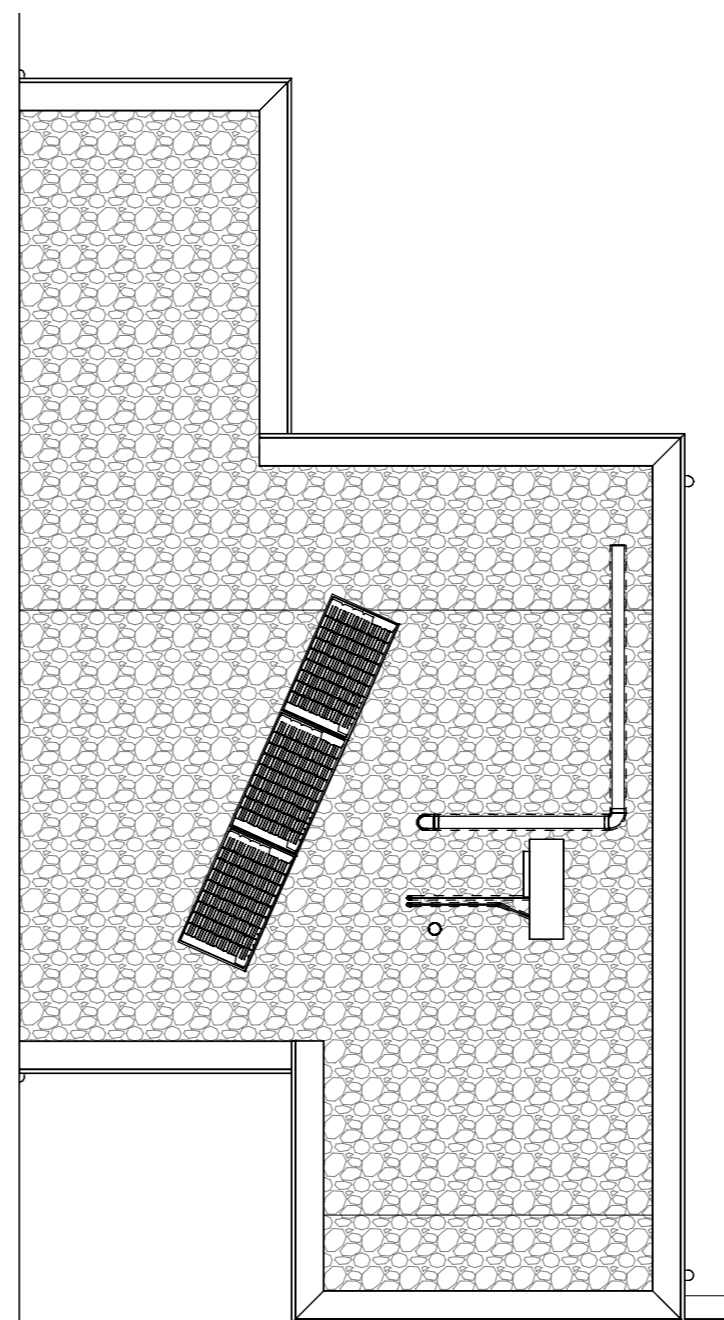

dak

1 : 100

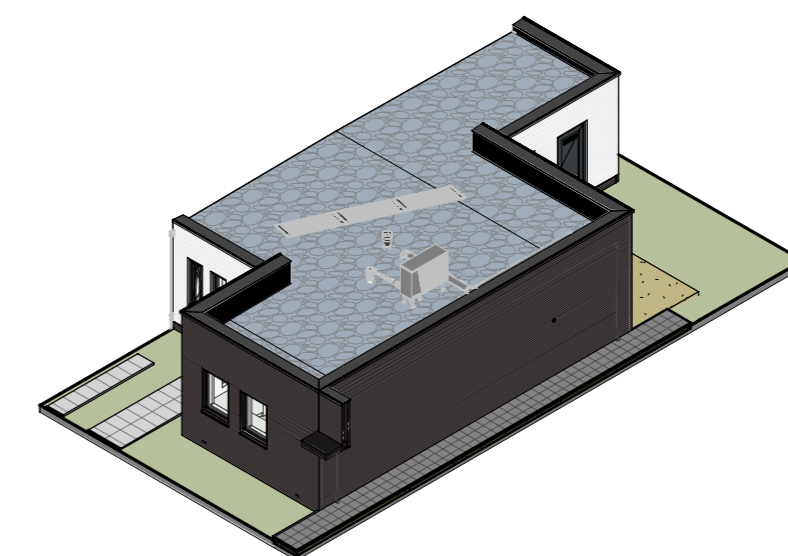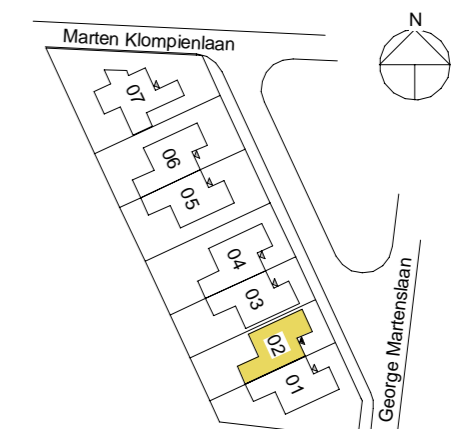

18-5-2021
datum

M. ter Stal
modelleur

project Thuis in Buitenwoel
projectnr. VC210002
schaal 1:100/1:50
fase verkoop

bladnummer
VT-100-02_type A1

De genoemde maten zijn circa maten, aangeduid in millimeters.