



plattegrond  
1 : 50




voorgevel

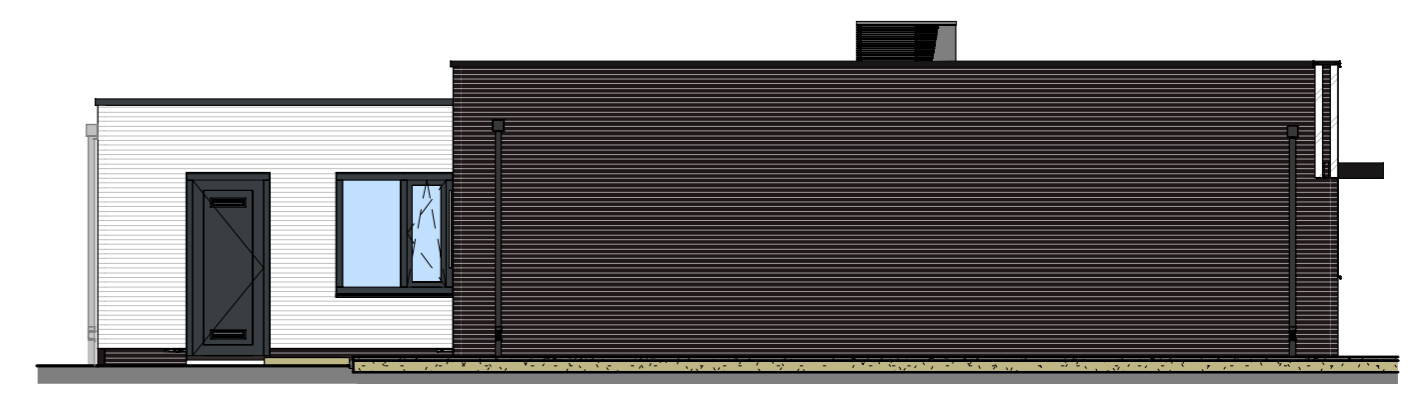


linkergevel  
1 : 100

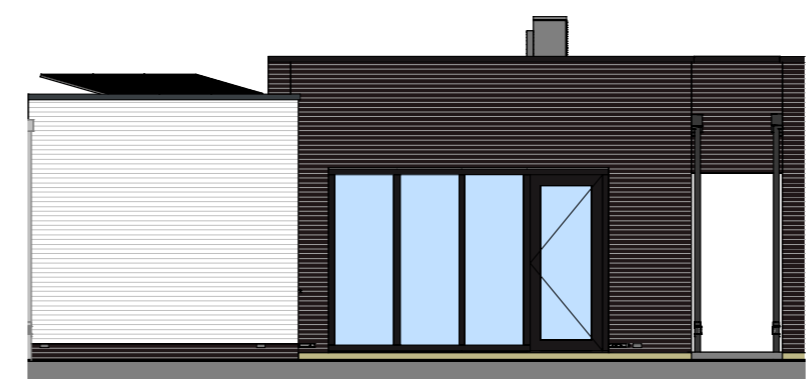



achtergevel  
1 : 100

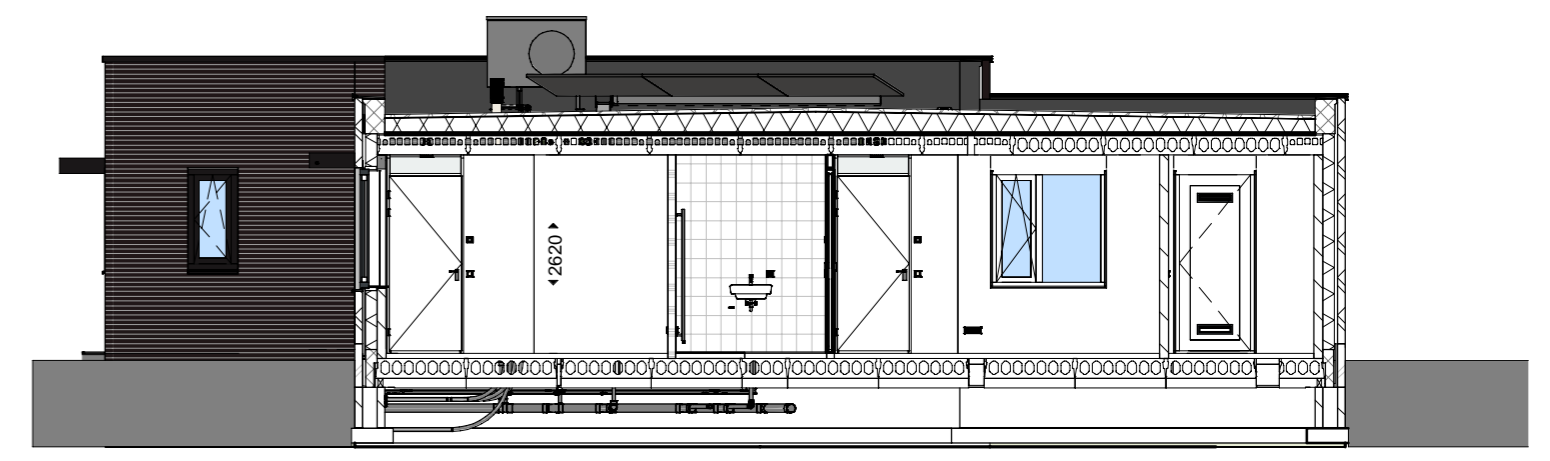

rechtergevel  
1 : 100

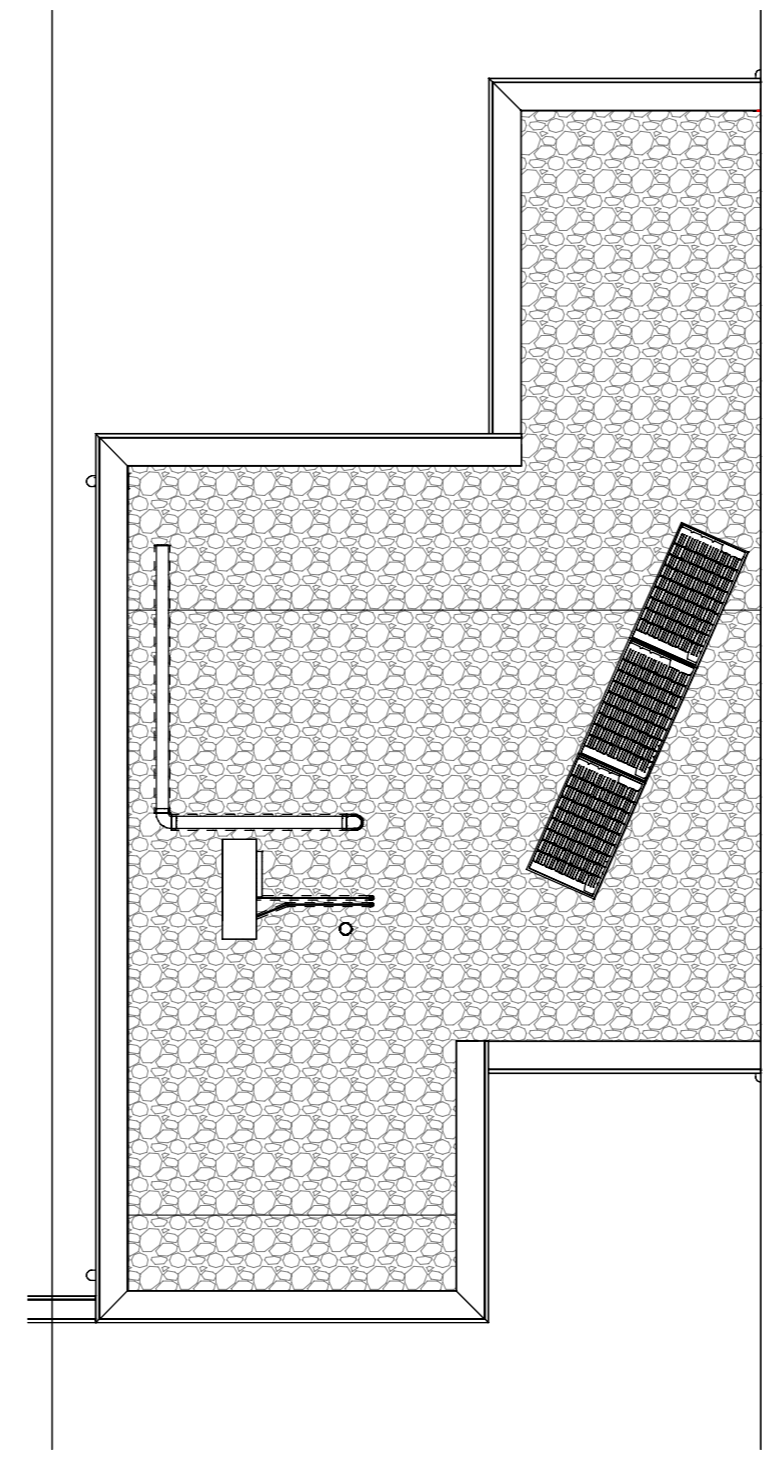

dak  
1 : 100

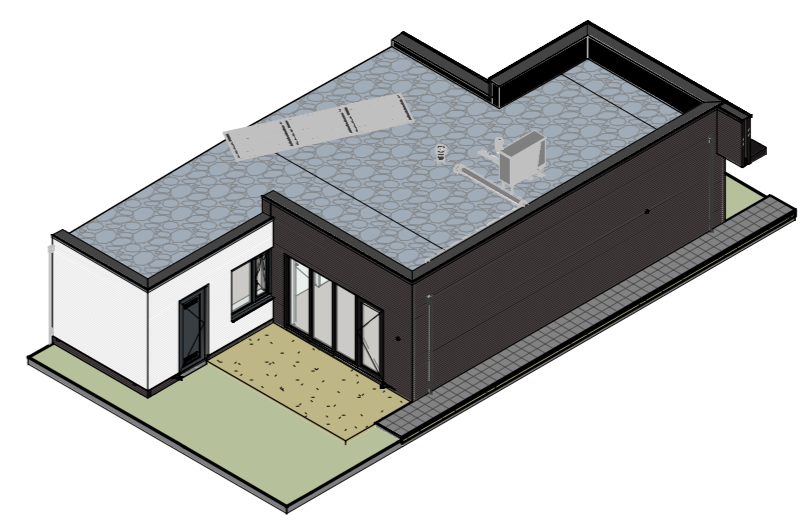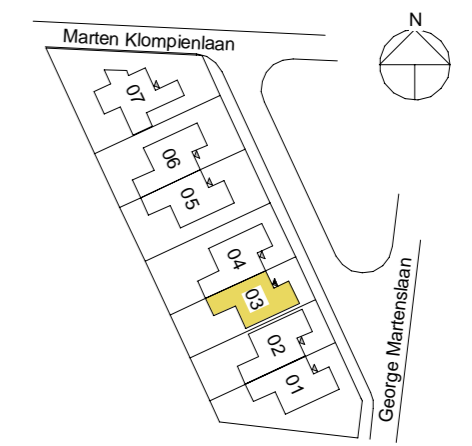

18-5-2021  
datum  
M. ter Stal  
modelleur

project Thuis in Buitenwoel  
projectnr. VC210002  
schaal 1:100/1:50  
fase verkoop

bladnummer  
VT-100-03\_type A1

De genoemde maten zijn circa maten, aangeduid in millimeters.