



plattegrond
1: 50

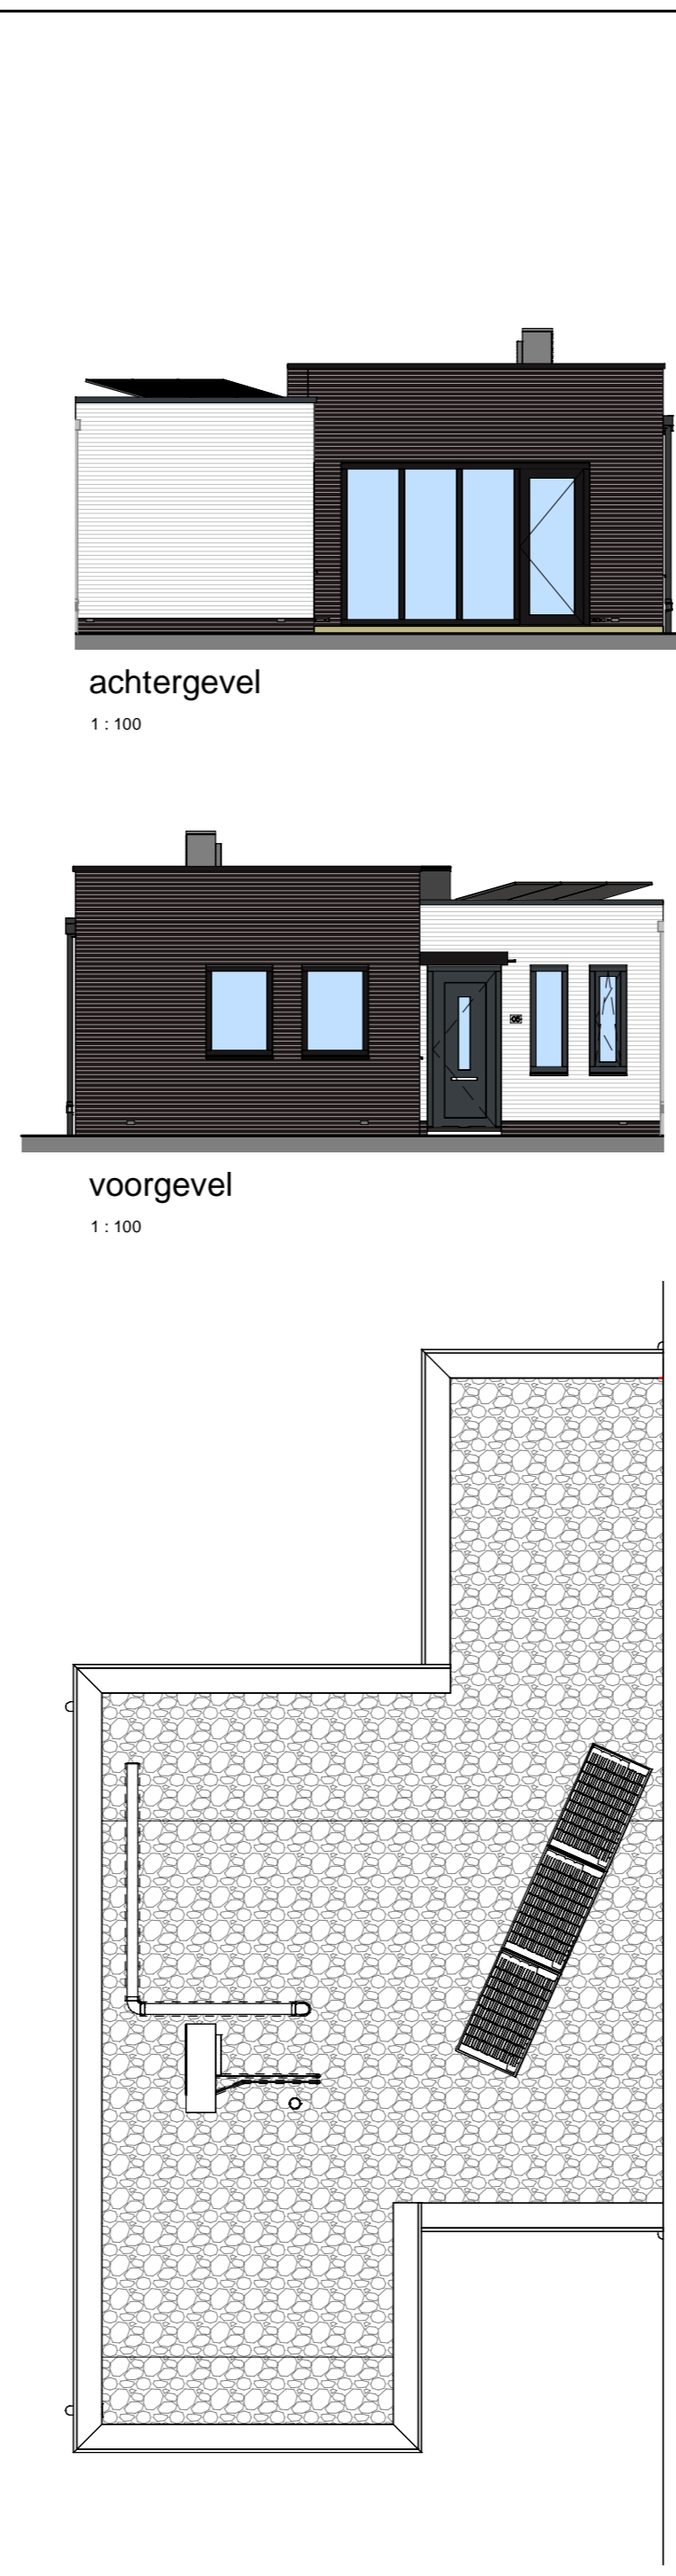


dak
1: 100

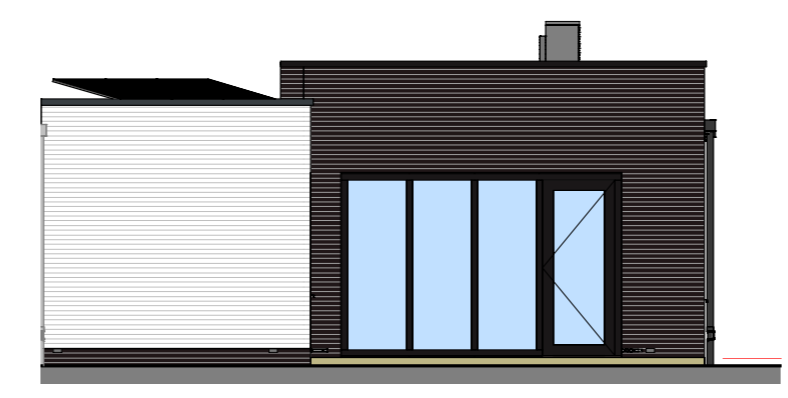


achtergevel
1: 100




voorgevel
1: 100

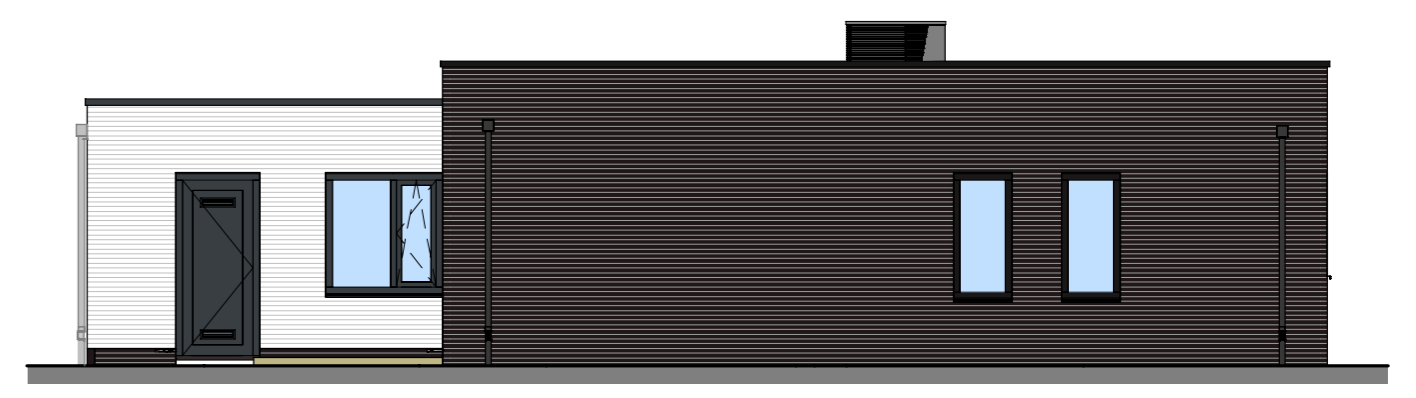

linkergevel
1: 100

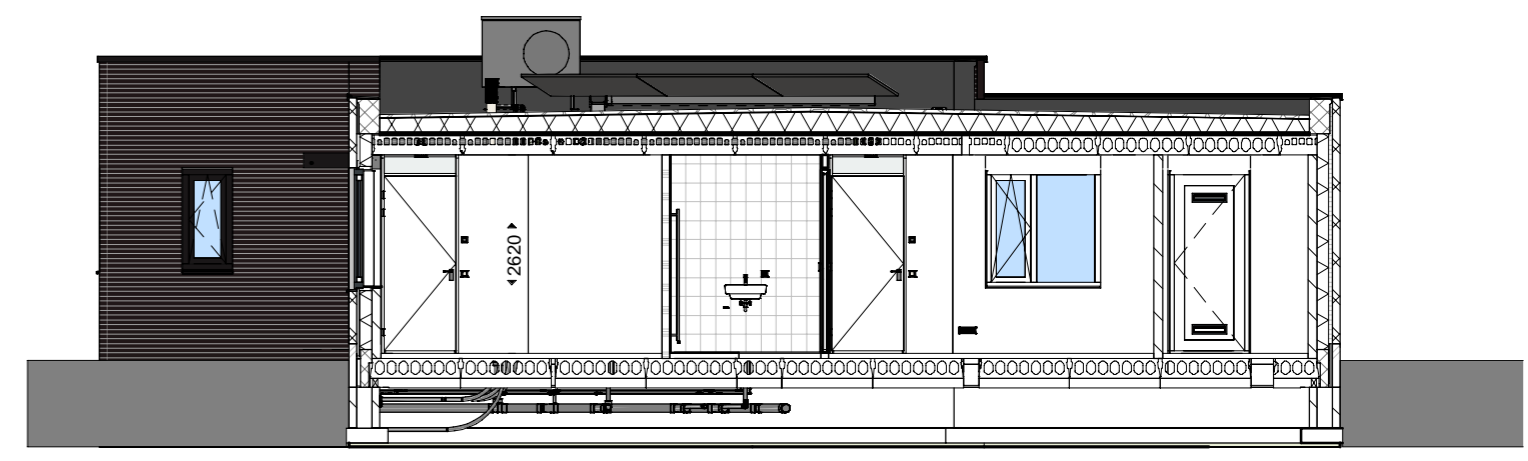

rechtergevel
1: 100

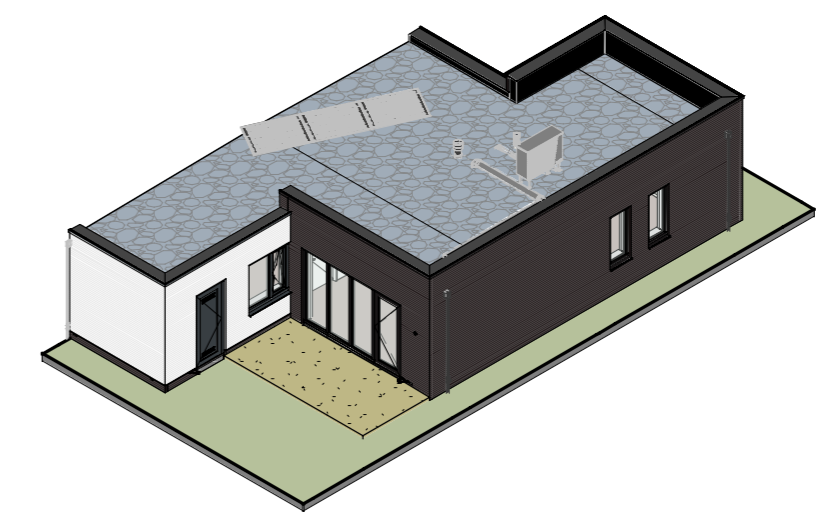

18-5-2021
datum M. ter Stal
modelleur

project Thuis in Buitenwoel
projectnr. VC210002
schaal 1:100/1:50
fase verkoop

bladnummer
VT-100-05_type A

De genoemde maten zijn circa maten, aangeduid in millimeters.