



plattegrond  
1 : 50




voorgevel  
1 : 100

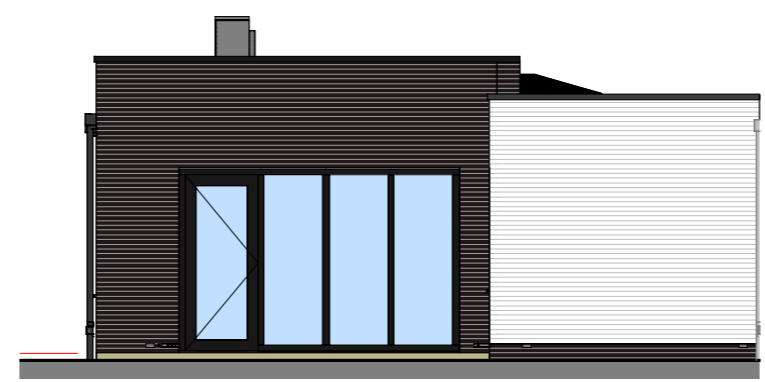


achtergevel  
1 : 100

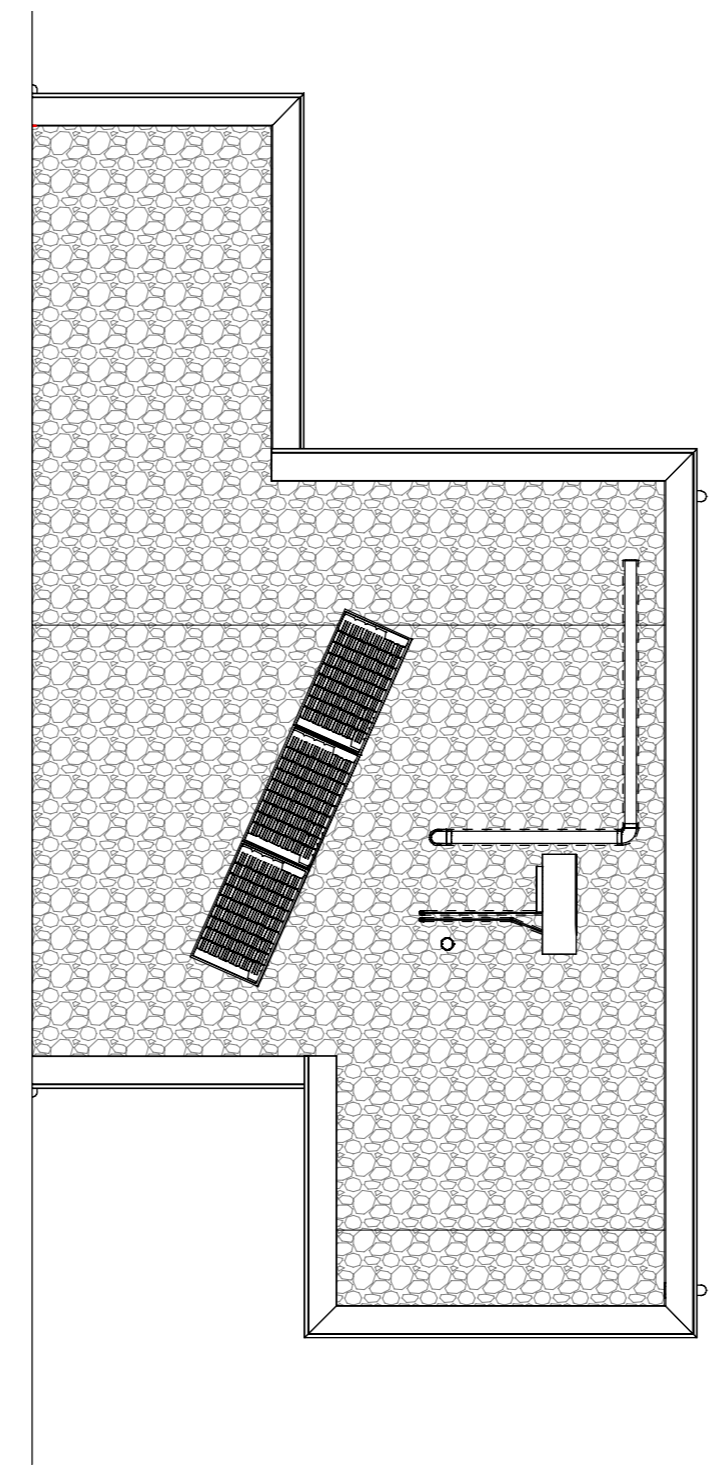


dak  
1 : 100

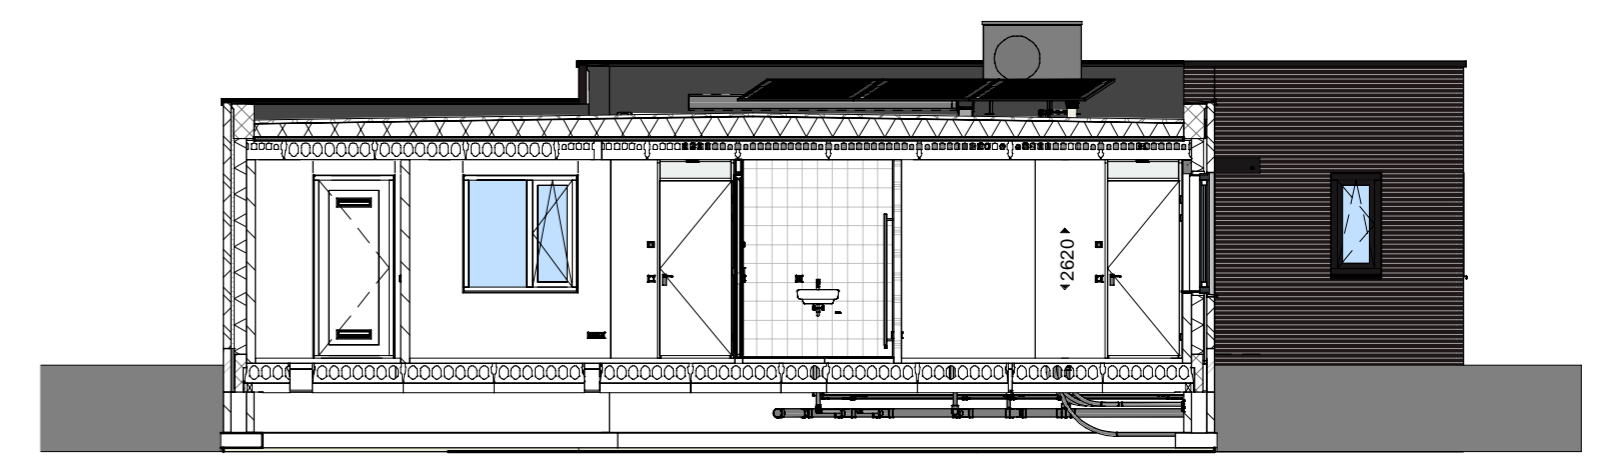

linkergevel  
1 : 100

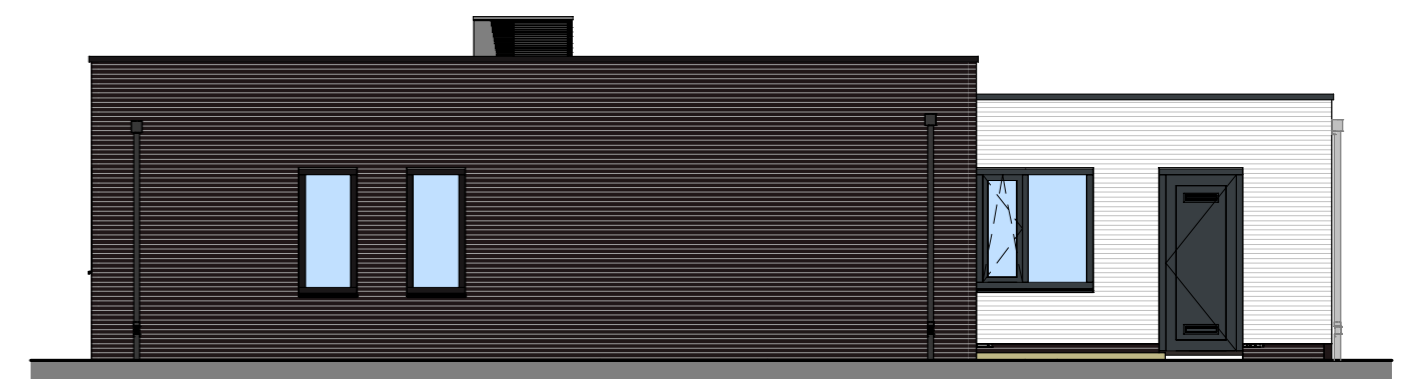

rechtergevel  
1 : 100

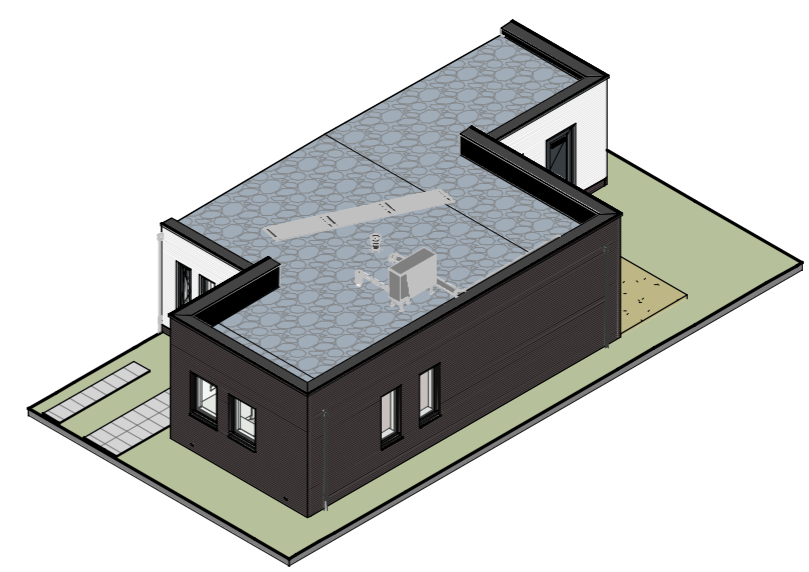

**VAZET**

18-5-2021 datum  
M. ter Stal modelleur

project Thuis in Buitenwoel  
projectnr. VC210002  
schaal 1:100/1:50  
fase verkoop

bladnummer  
VT-100-06\_type A

De genoemde maten zijn circa maten, aangeduid in millimeters.